


平面図 S=1/50


※ - - - : 備品を示す。

年月日	担当	大和リース株式会社 三重支店 一級建築士事務所 一級建築士事務所 三重県知事登録第1-805号				工事名称 (仮称) 堂ヶ峰公園内店舗	受領印
照査	田中	担当	坂元		図面名称 平面図	縮尺 S=1/50 (A3)	年 月 日
					作成年月日 2022・01・26	依頼番号 69-0014	

設計GL

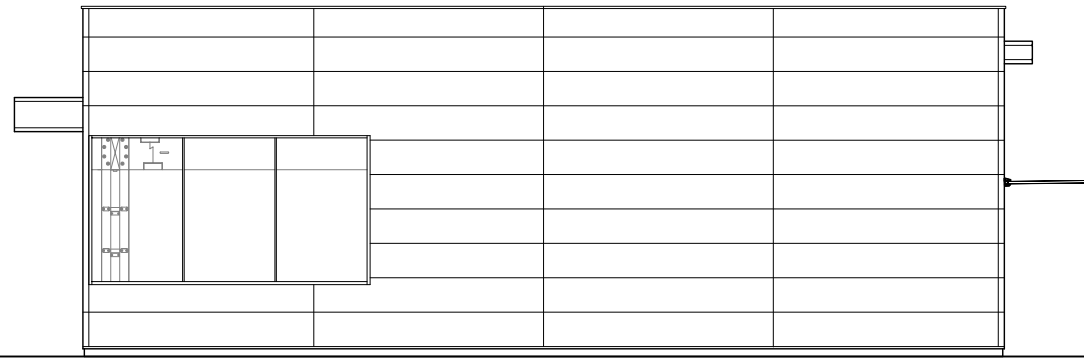


Y0通り立面図 S=1/100

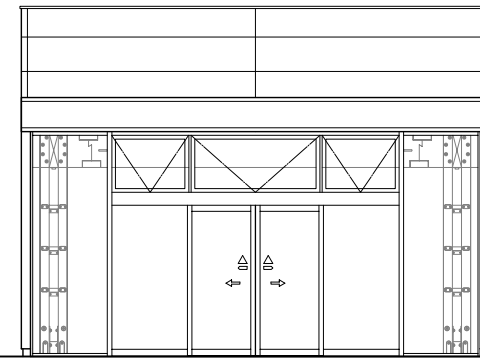


X0通り立面図 S=1/100

設計GL

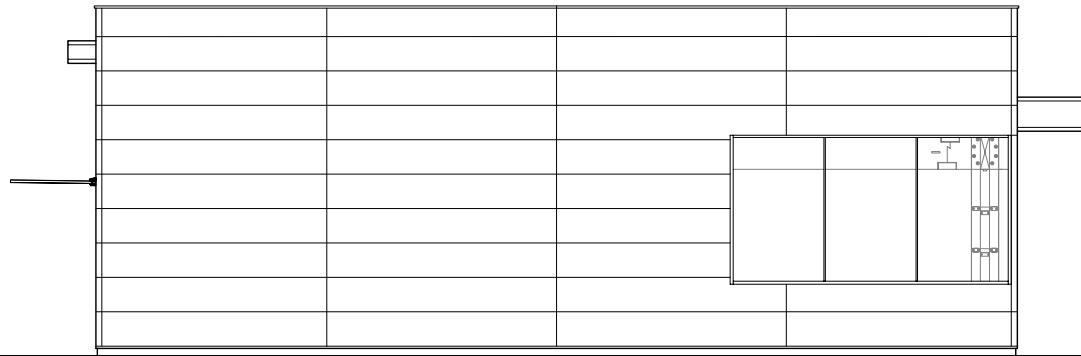

Y1通り立面図 S=1/100

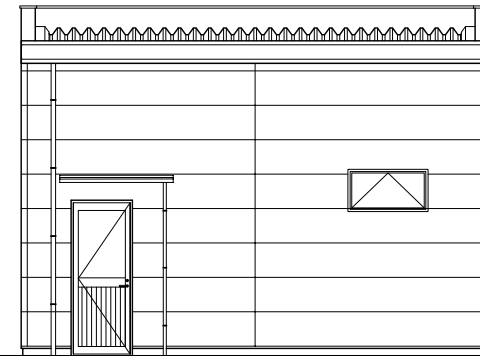

X2通り立面図 S=1/100

	年月日	担当	大和リース株式会社 三重支店 一級建築士事務所 一級建築士事務所 三重県知事登録第1-805号				工事名称 (仮称) 堂ヶ峰公園内店舗	受領印
	...		照査		担当	図面名称 立面図	縮尺 S=1/100 (A3)	年 月 日
	...		田中		坂元	作成年月日 2022・01・26	依頼番号 69-0014	
	...					図面番号 A-00		