舞台断面図

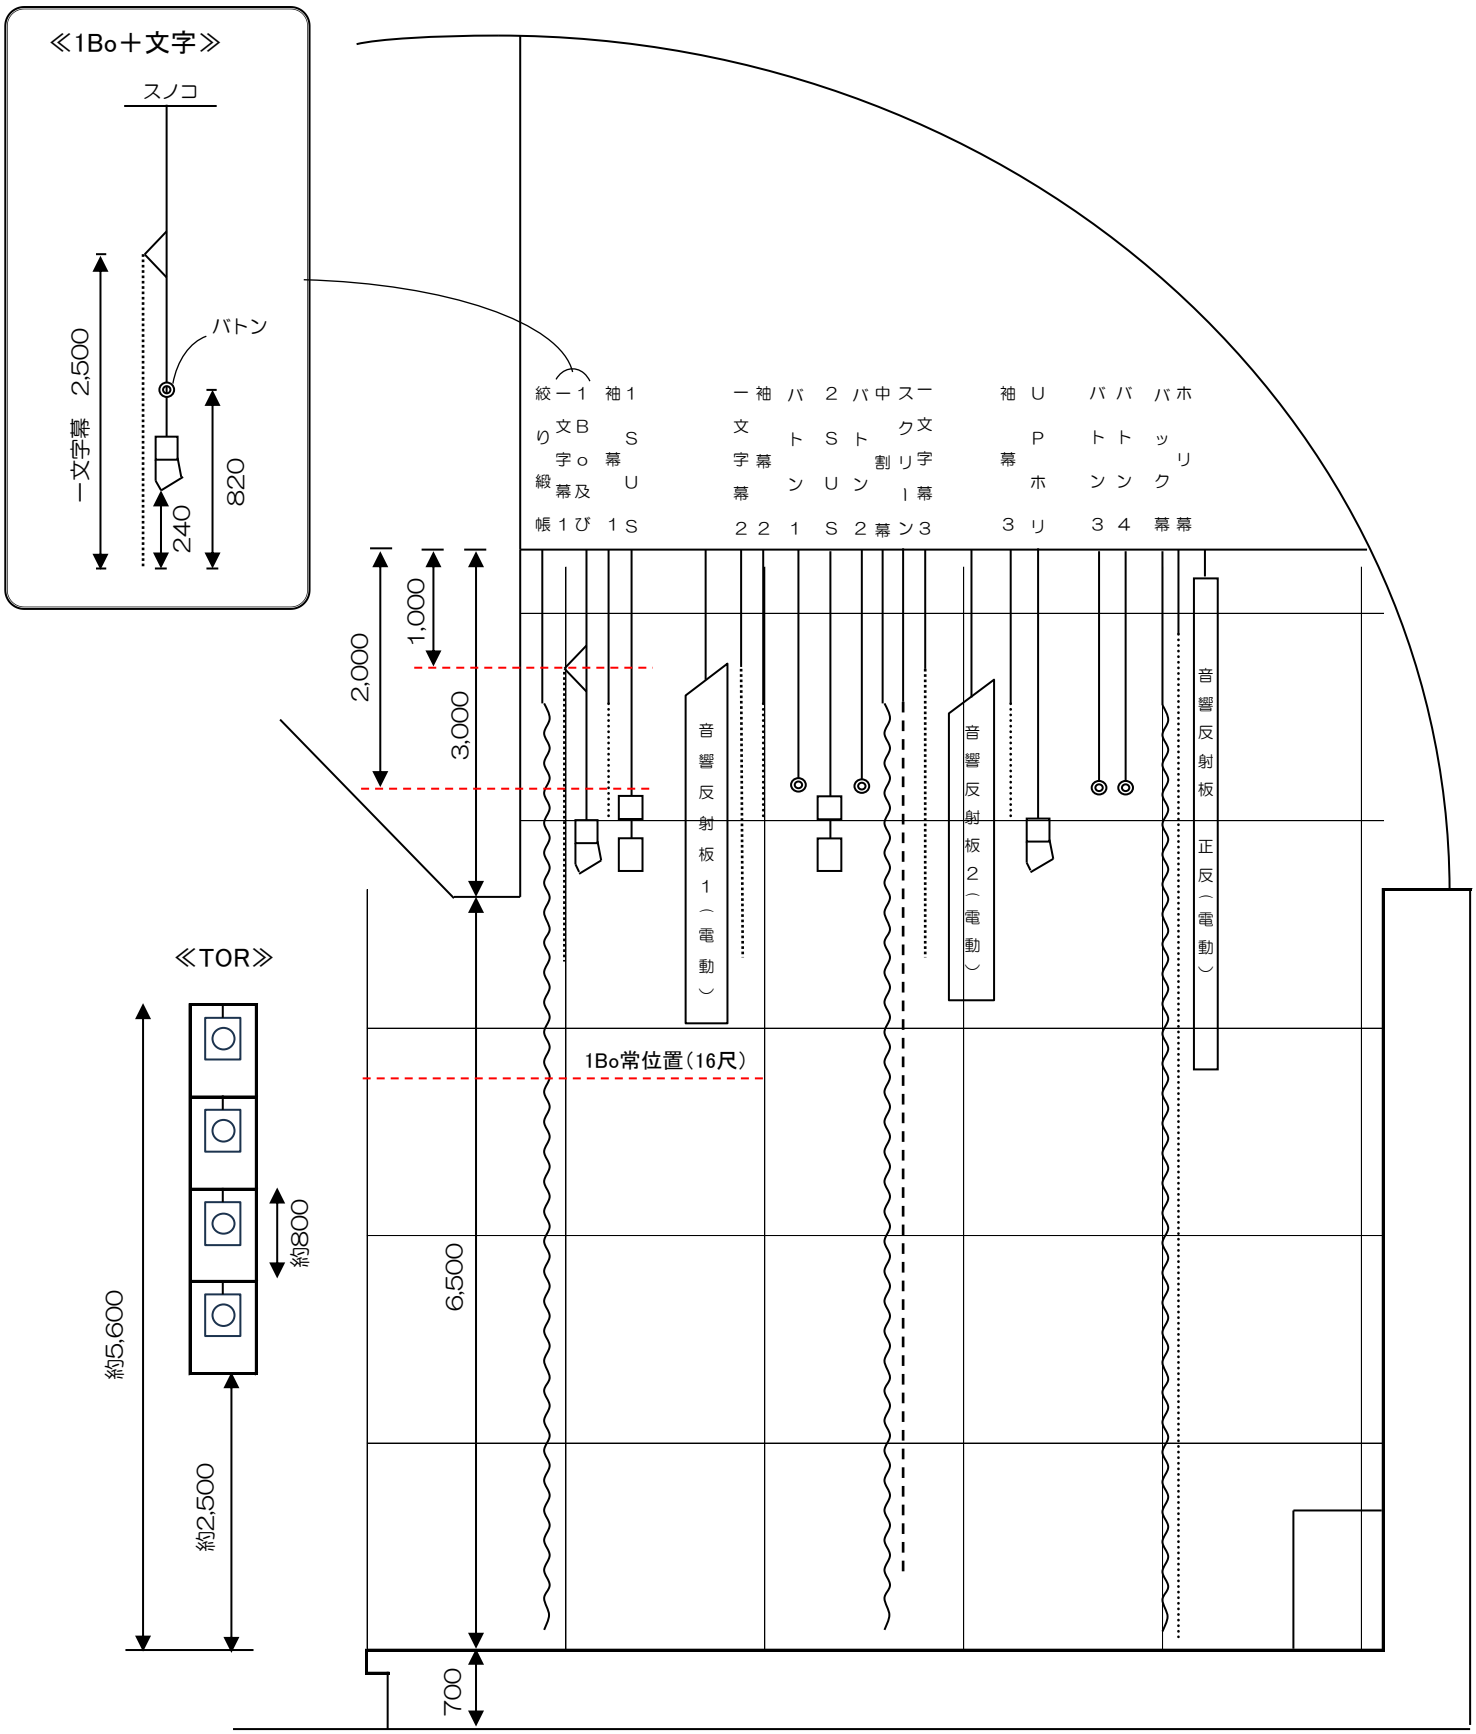

光精工コミュニティプラザ

舞台断面図　1コマ6尺