光精エコミュニティプラザ舞台平面図

A4　1/100

催し名

日　時

※袖幕はボーダー、文字幕2、UHO共吊りになります。
間口変更はバトンを降ろしての作業となります。

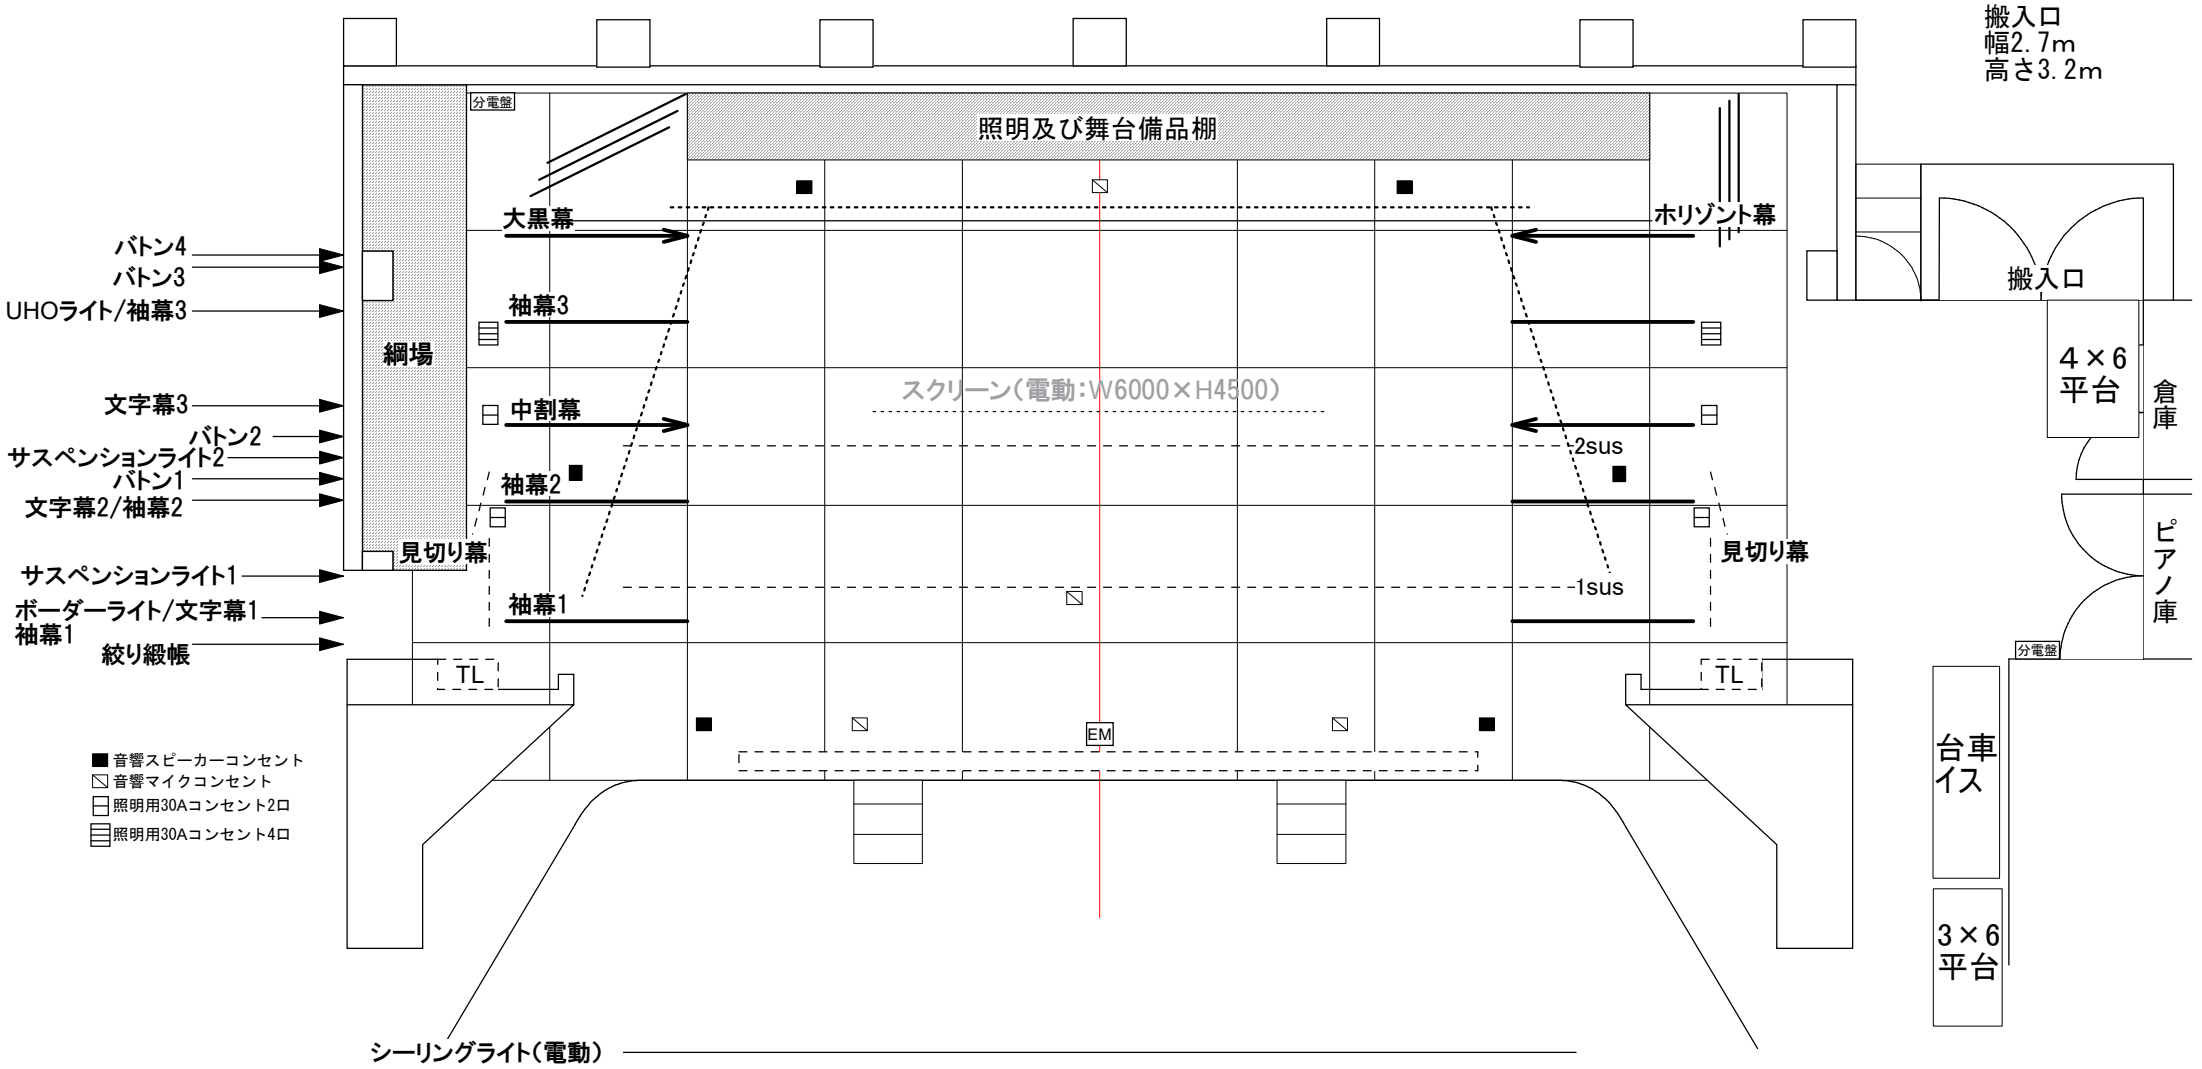

間口14m(袖幕通常間口6間(約10.9m)) 文字幕通常タッパ16尺(約4.8m) プロセニアム高さ6.5m
奥行(大黒ラインまで)7.2m 緞帳～ホリゾントライト4.5m ブドウ棚高さ9.5m バトン飛びタッパ約7.6m 舞台框高さ2尺3寸(約0.7m) 舞台から客席1.2m
客席：500席(固定438席・移動席62席)・車イス席4席・親子室4席