※〇囲みの数字は回路番号　囲み無しはDMXアドレス

桑名市大山田コミュニティプラザ舞台平面図

A4　1/100

照明常吊図及び回路表

Key's
- FQF-500W
- CSQ-500W
- HQE-250H-1000W
- PAR64　500W　M

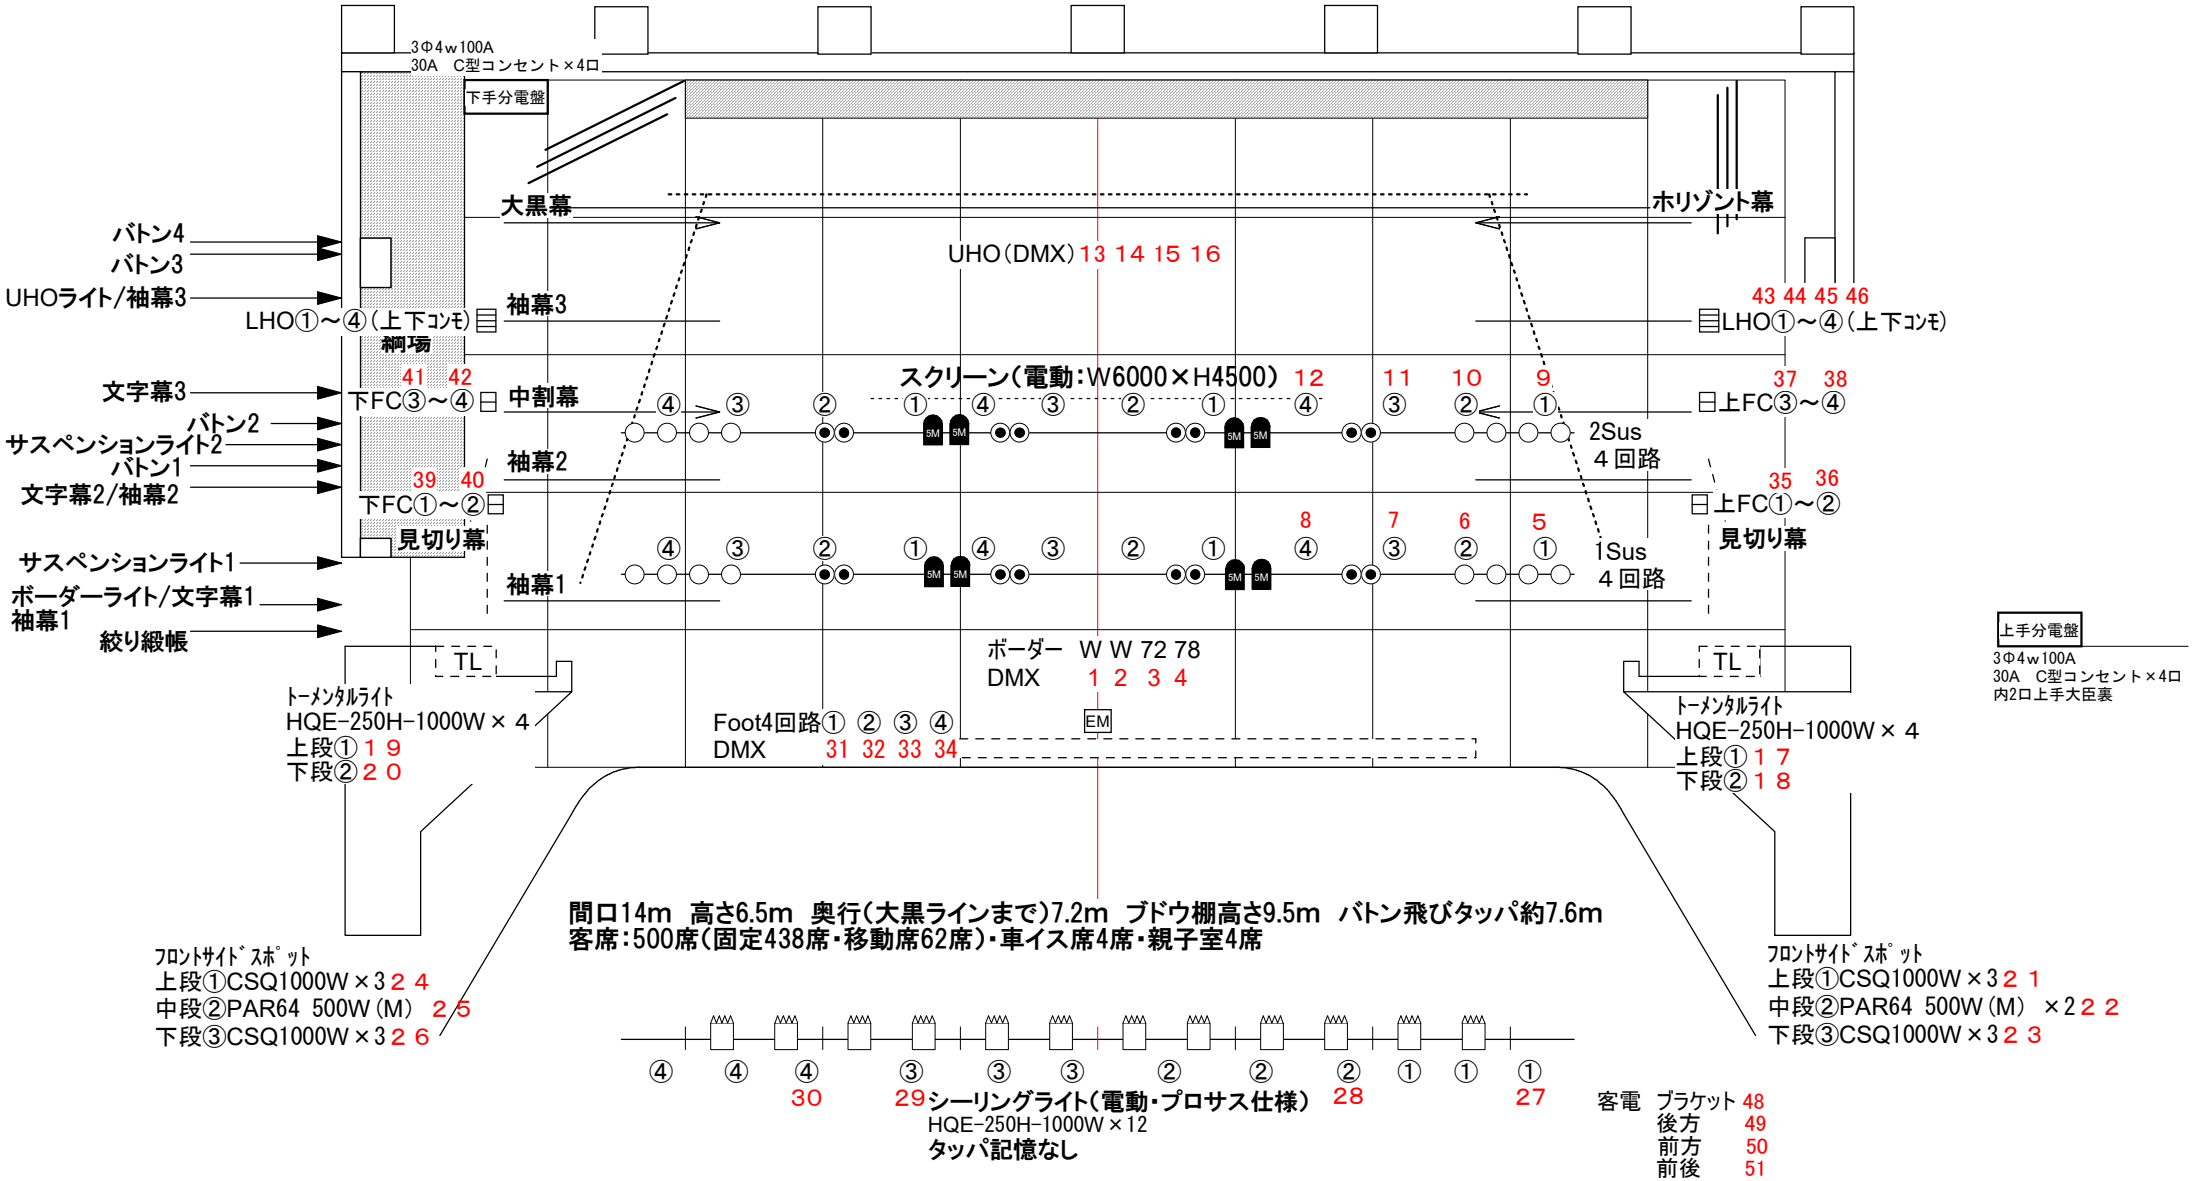

光精工コミュニティプラザ　DMX回線表

DMXアドレス	負荷回路名称	備考
1	ボーダーライト①	W(作業灯)
2	ボーダーライト②	W
3	ボーダーライト③	72
4	ボーダーライト④	78
5	第1サスペンションライト①	天反ライト切替
6	第1サスペンションライト②	天反ライト切替
7	第1サスペンションライト③	天反ライト切替
8	第1サスペンションライト④	
9	第2サスペンションライト①	天反ライト切替
10	第2サスペンションライト②	天反ライト切替
11	第2サスペンションライト③	天反ライト切替
12	第2サスペンションライト④	
13	アッパーホリゾントライト①	
14	アッパーホリゾントライト②	
15	アッパーホリゾントライト③	
16	アッパーホリゾントライト④	
17	上手トーメンタルライト①	上段
18	上手トーメンタルライト②	下段
19	下手トーメンタルライト①	上段
20	下手トーメンタルライト②	下段
21	上手フロントサイドライト①	上段
22	上手フロントサイドライト②	中段
23	上手フロントサイドライト③	下段
24	下手フロントサイドライト①	上段
25	下手フロントサイドライト②	中段
26	下手フロントサイドライト③	下段
27	シーリングライト①	上手側
28	シーリングライト②	上手側中より
29	シーリングライト③	下手側中より
30	シーリングライト④	下手側
31	フットライト①	下手側C型20Aコンセント
32	フットライト②	
33	フットライト③	
34	フットライト④	
35	上手フロアーコンセント①	
36	上手フロアーコンセント②	
37	上手フロアーコンセント③	
38	上手フロアーコンセント④	
39	下手フロアーコンセント①	
40	下手フロアーコンセント②	
41	下手フロアーコンセント③	
42	下手フロアーコンセント④	
43	ロアーホリゾントライト①	上下4回路コンモ
44	ロアーホリゾントライト②	
45	ロアーホリゾントライト③	
46	ロアーホリゾントライト④	
47		
48	客席ブラケットライト	
49	客席後方	3系統(作業灯)
50	客席前方	3系統(作業灯)
51	客席前後	6系統
52～512	空き回路	

※会館設備にDMXミキサー及びスプリッターはありません。卓を持込む場合はお持ち下さい。
※タマテックラボ社のミキサーは不具合が出る可能性があります。
※会館卓よりパッチ渡しはできません。