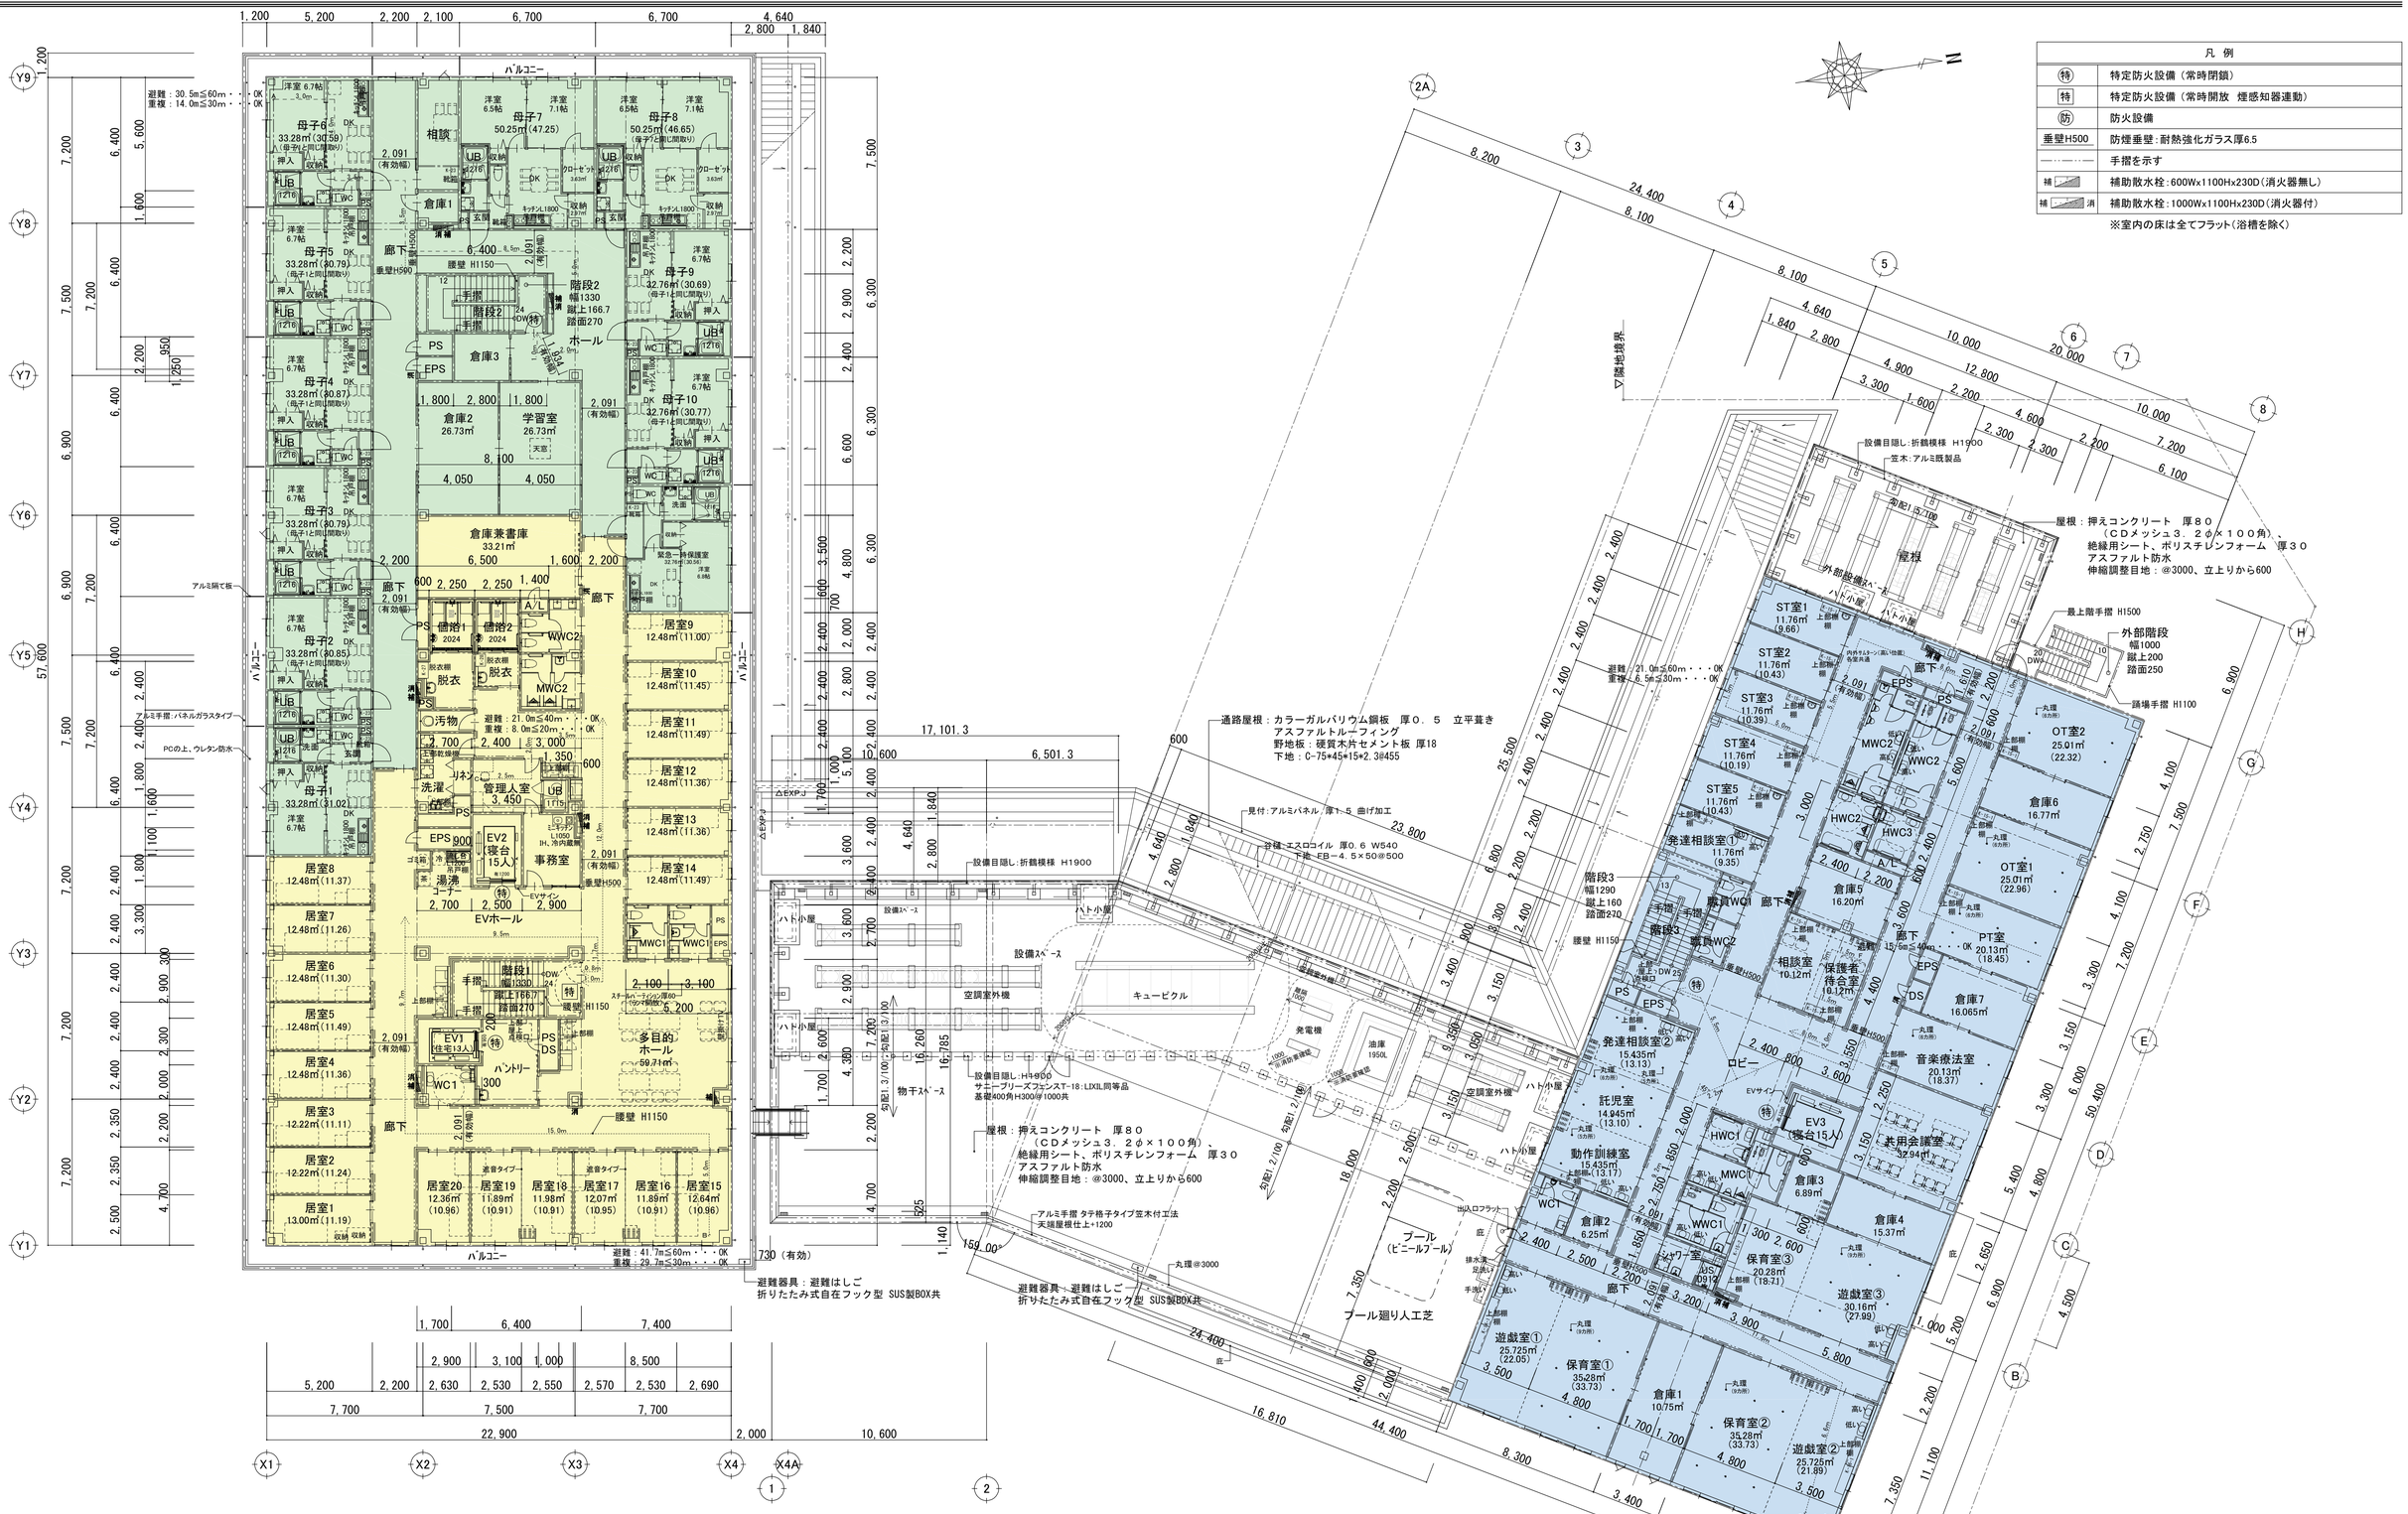

訂正事項	年月日	担 当
	・・	
	・・	
	・・	
	・・	
	・・	

大和リース株式会社
三重支店 一級建築士事務所
一級建築士事務所 三重県知事登録第1-805号

照査：田中　担当：田中

代表となる設計者
大和リース株式会社 三重支店
一級建築士 大臣登録第335745号
田中 孝幸

工事名称	（仮称）多世代共生型施設新築工事		受 領 印
図面名称	２階平面図	縮 尺 A1:1/150 A3:1/300	
作成年月日 2021・06・30	依頼番号 －	図面番号 A-39	年 月 日