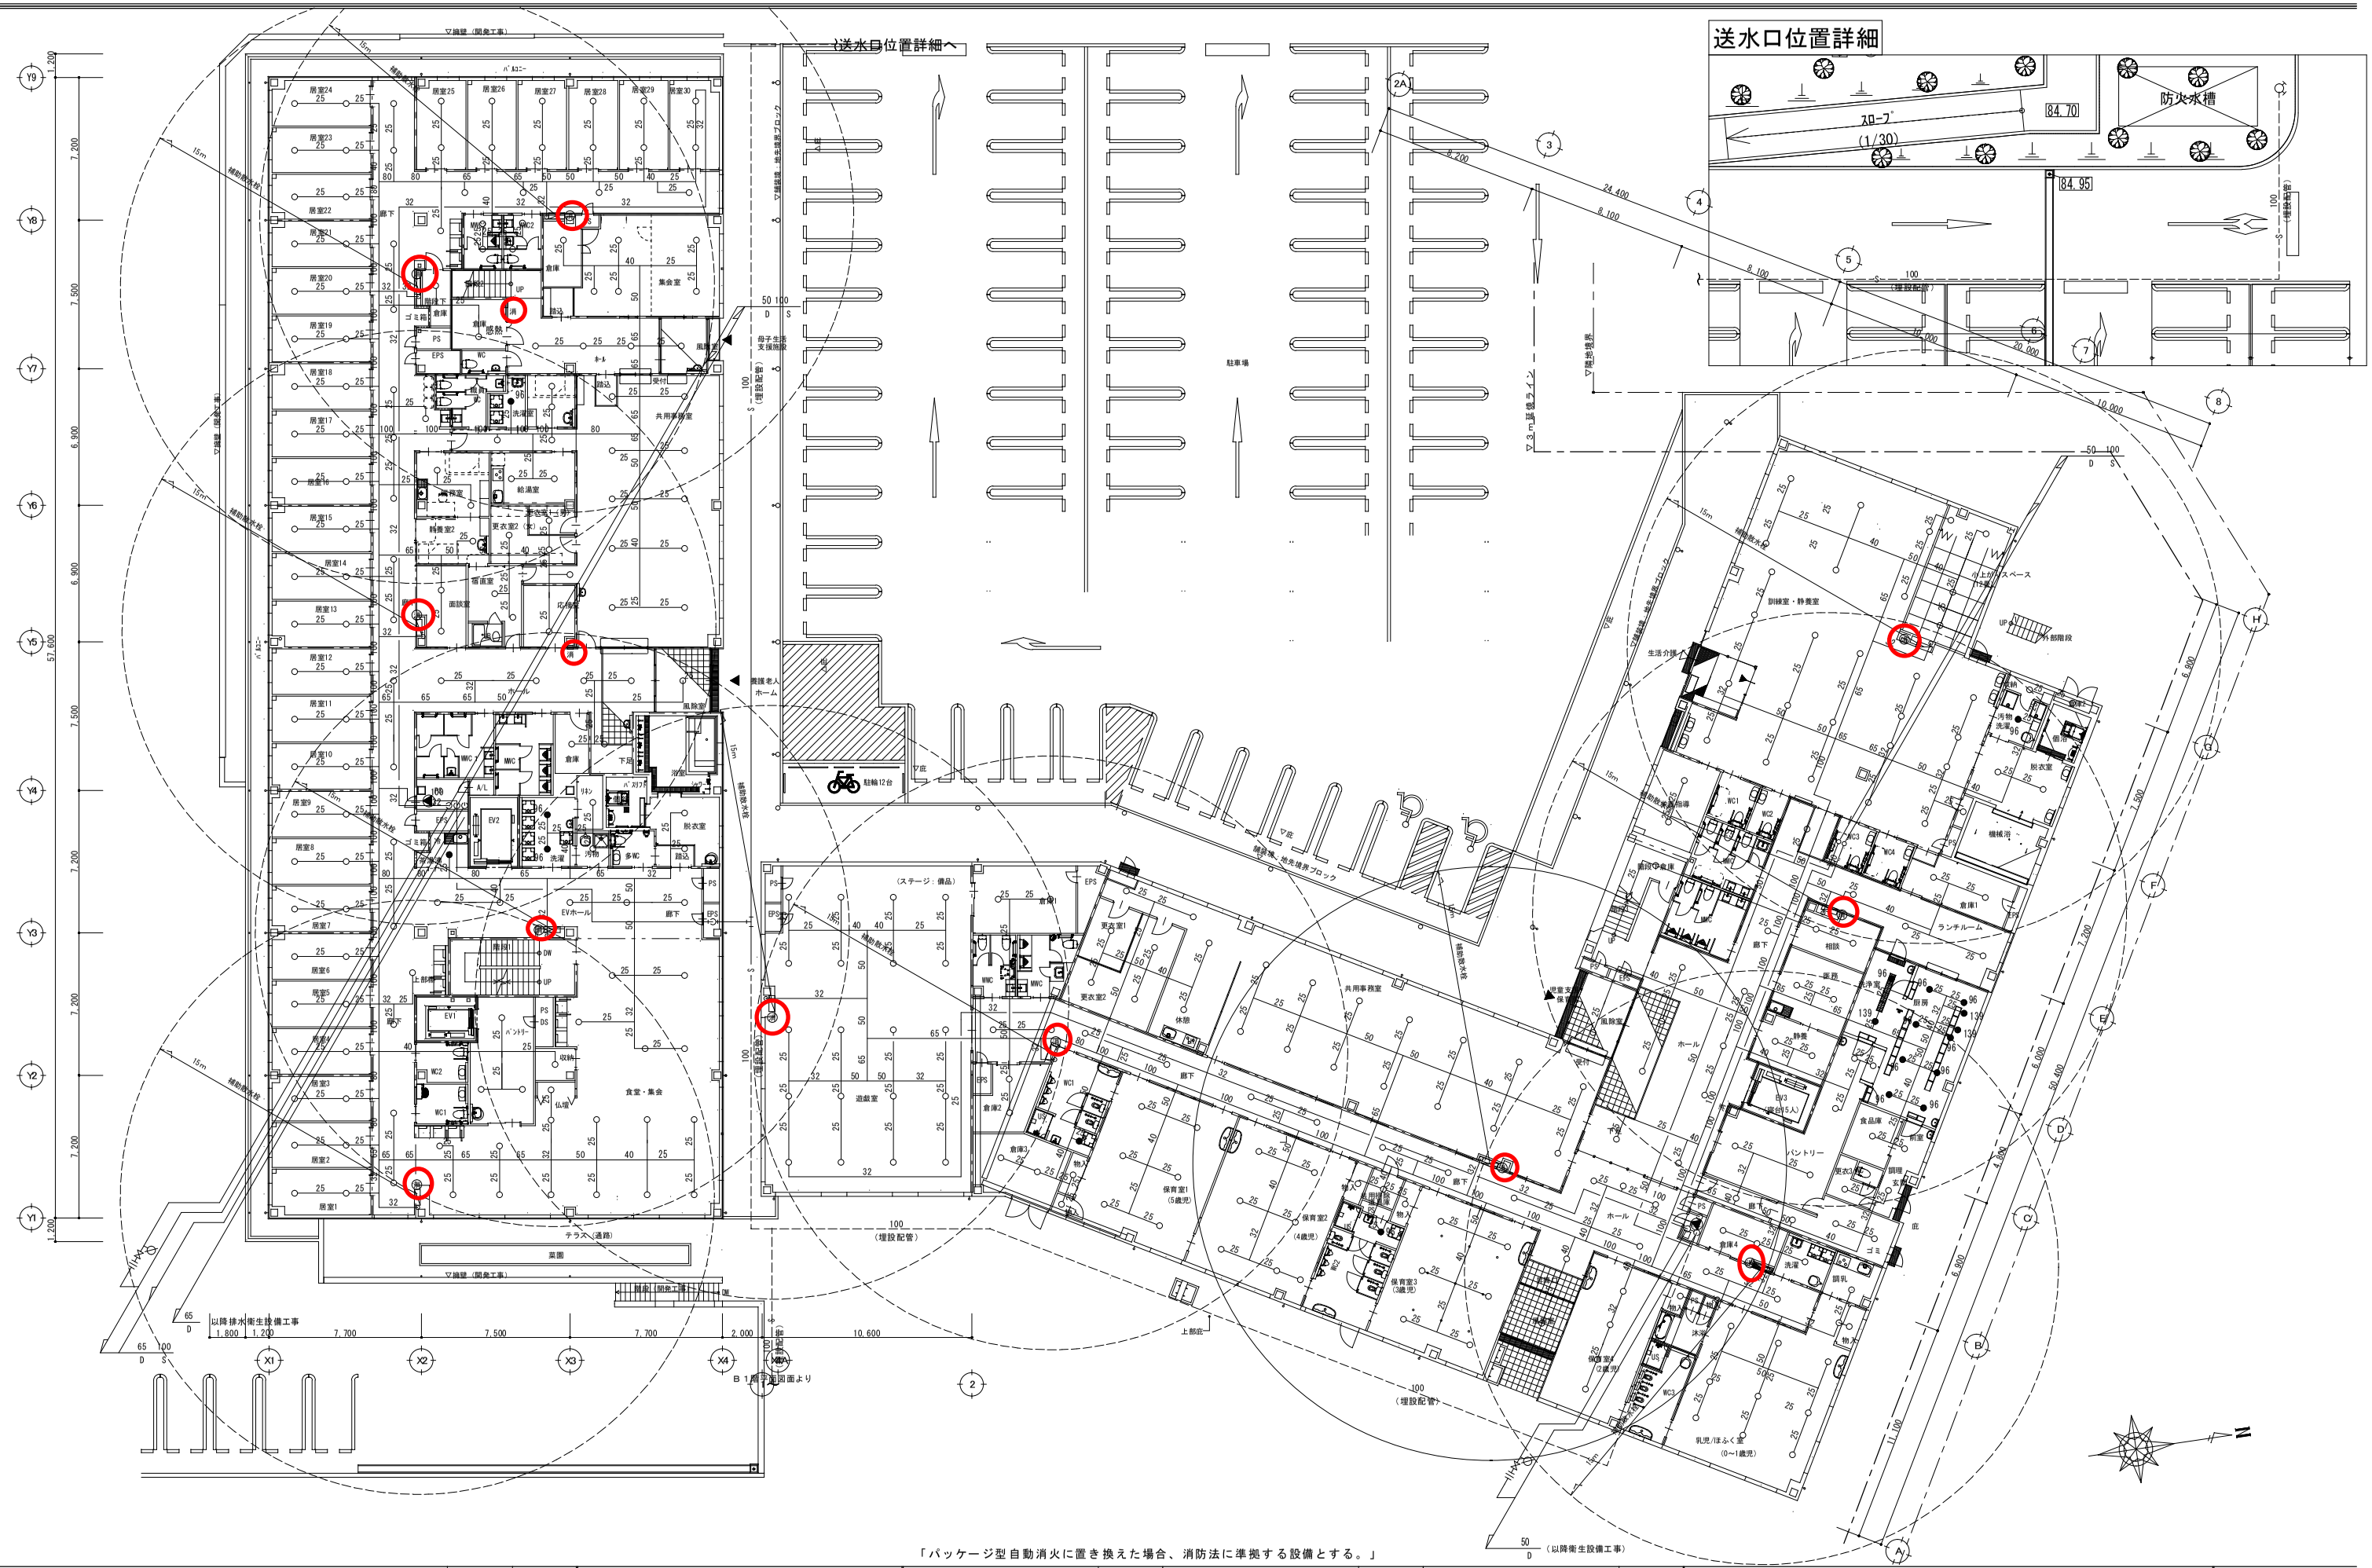

訂正事項	年月日	担 当
	・ ・	
	・ ・	
	・ ・	
	・ ・	
	・ ・	

大和リース株式会社
三重支店 一級建築士事務所
一級建築士事務所 三重県知事登録第1-805号

照査 田中 / 担当 小坂井

代表となる設計者
大和リース株式会社 三重支店
一級建築士 大臣登録第335745号 田中 孝幸

構造設計一級建築士	設備設計一級建築士
	設備設計一級建築士 第5355号 小坂井 勇治
法適合確認結果等	法適合確認結果等
構造関係規定に適合する事を確認した。	設備関係規定に適合する事を確認した。
確認した範囲等：構造図一式、構造計算書一式	確認した範囲等：設備図一式

工事名称		受 領 印
（仮称）多世代共生型施設新築工事		
図面名称 消火設備 1階平面図	縮 尺 A1:1/150 A3:1/300	
作成年月日 2021・6・30	依頼番号 －	図面番号 P-23
		年 月 日