


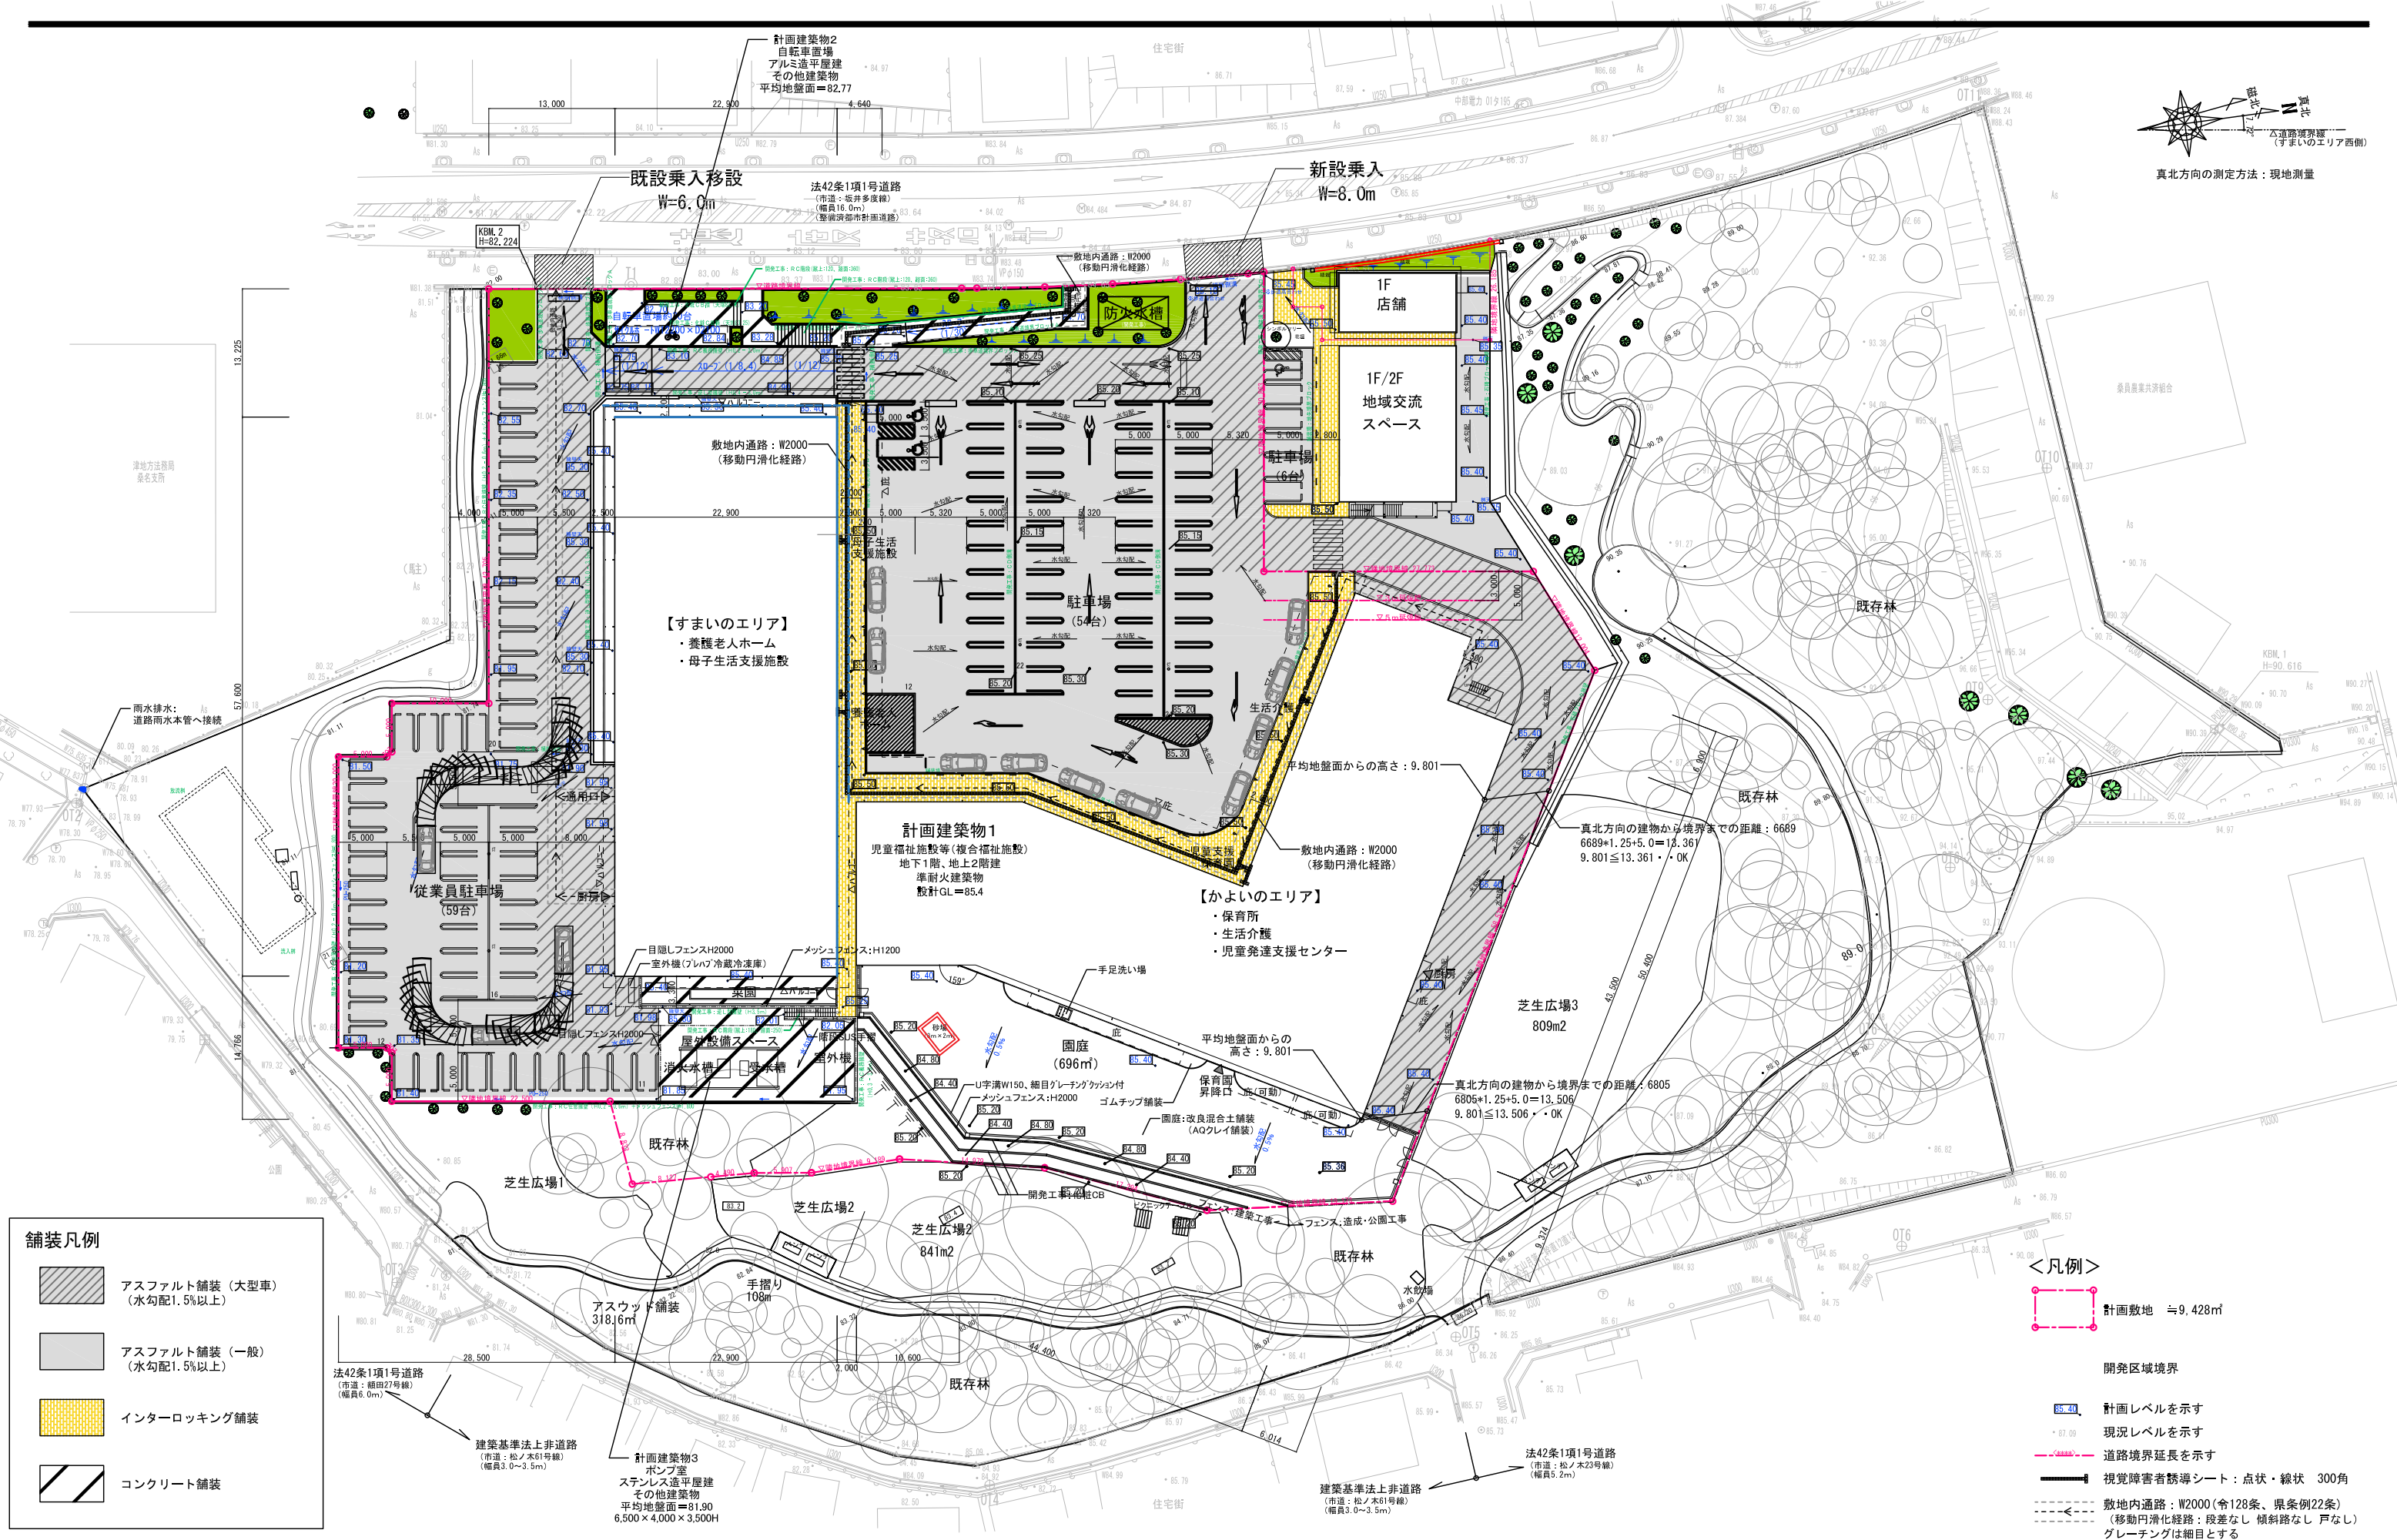

訂正事項	年月日	担 当	大和リース株式会社 三重支店 一級建築士事務所 一級建築士事務所 三重県知事登録第1-805号					代表となる設計者 大和リース株式会社 三重支店 一級建築士 大臣登録第335745号 田中 孝幸					工事名称 (仮称) 多世代共生型施設新築工事					受 領 印	
	● ●		照査	田中			田中						図面名称 配置図	縮 尺 A1:1/300 A3:1/600	作成年月日 2022・02・07	依頼番号 -	図面番号 A-17	年 月 日	
	● ●																		
	● ●																		
	● ●																		
	● ●																		