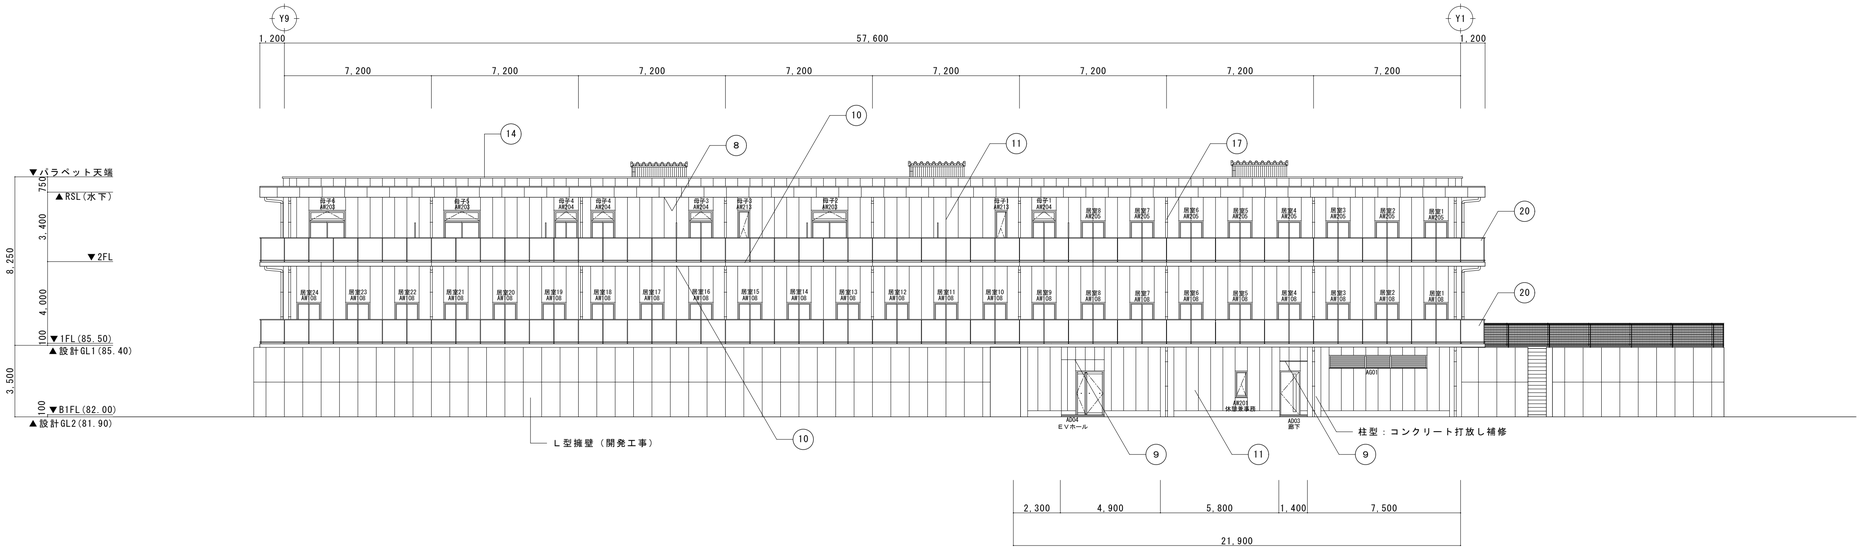

【すまいのエリア】

南　立　面　図	１／１５０（Ａ１） １／３００（Ａ３）

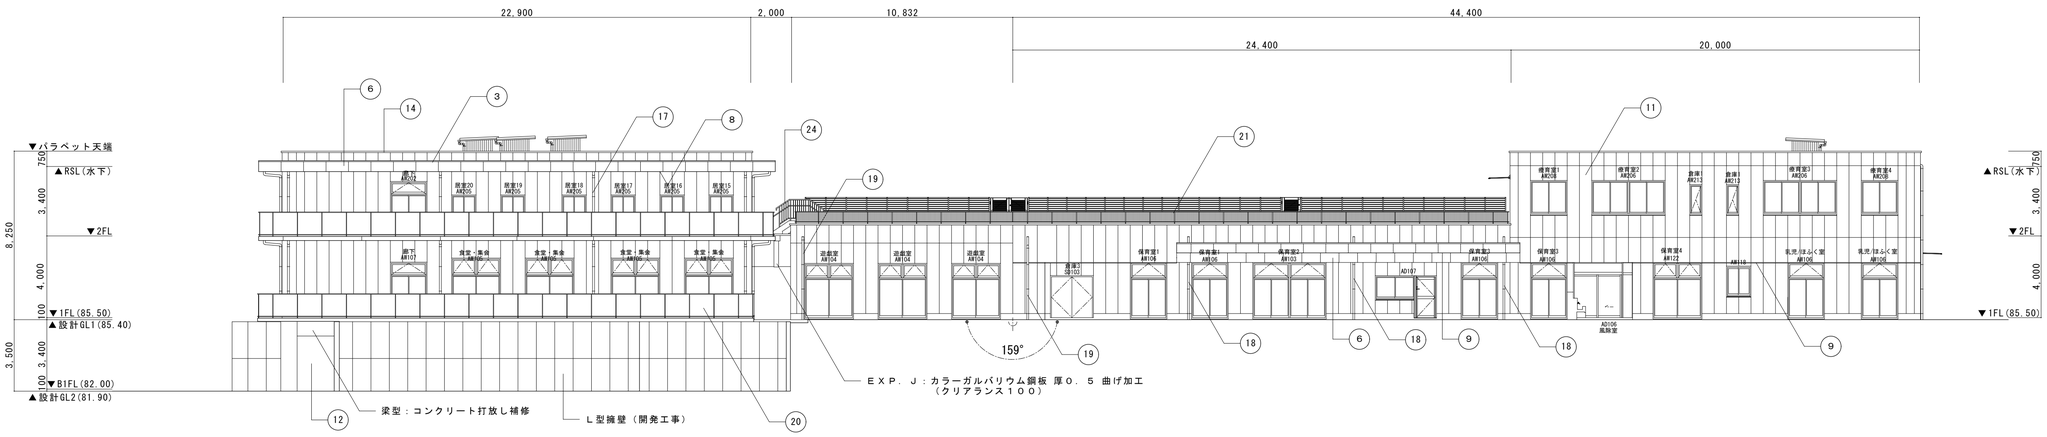

東　立　面　図	１／１５０（Ａ１） １／３００（Ａ３）

仕上リスト

凡例	部位	仕様	凡例	部位	仕様	凡例	部位	仕様
1	屋根 （大屋根）	塩ビシート　厚１．５　機械的固定工法、フェノールフォーム断熱材　厚３５（旭化成建材：ネオマフォーム同等品） フラットルーフデッキ　厚１．２　Ｈ７５（東邦シートフレーム：アイルーフ７５同等品） 勾配１．５／１００（ロンシール：ＳＤ－Ｆ高断熱仕様同等品） （屋根３０分耐火：ＦＰ０３０ＲＦ－１７４５）	10	バルコニー見付 軒裏	水性反応硬化形弾性ポリウレタン樹脂塗料	20	バルコニー手摺	アルミ既製品　Ｈ１２００ （井上商事：スリムフェイス　ガラスタイプ同等品）
			11	外壁 （一般）	ＡＬＣ　フラットパネル　厚１００、複層仕上塗材Ｅ	21	パラペット手摺	アルミ既製品　Ｈ１２００ （井上商事：スリムフェイス　格子タイプ同等品）
2	屋根 （１階）	押えコンクリート　厚８０（ＣＤメッシュ３．２φ×１００角）、絶縁用シート、ポリスチレンフォーム　厚３０ アスファルト防水　勾配１．５／１００	12	外壁 （地下）	コンクリート打放し補修	22	面台	人工大理石　厚２５
3	庇屋根	カラーガルバリウム鋼板 厚０．５ 曲げ加工 アスファルトルーフィング、耐水合板 厚１２二重張	13	外壁（腰壁）	磁器質タイル３００角	23	設備目隠し	折鶴模様　Ｈ１９００
4	歩道屋根	カラーガルバリウム鋼板　厚０．５　立平葺、アスファルトルーフィング 野地板：硬質木片セメント板　厚１８	14	笠木 （一般）	アルミ既製品 Ｗ２７５	24	鉄骨階段	溶融亜鉛メッキ塗装の上、ＤＰ塗（２級）
5	小庇	アルミ既製品Ｌ２３００、Ｌ４６００ （共和：ＡＤ２－２同等品）	15	笠木 （道路面）	アルミ　厚２．０ 曲げ加工	25	鉄骨柱	溶融亜鉛メッキ塗装の上、ＤＰ塗（２級）
6	バルコニー庇見付 園庭庇見付 歩道屋根見付	アルミパネル　厚１．５　曲げ加工	16	根廻り	コンクリート打放し補修、撥水材塗布			
7	歩道軒天	アルミスパンドレル　厚１．３ （理研軽金属：ＲＡ－１５０　木目調仕上同等品）	17	竪樋	塩ビ製１００φ（カラー樋）、ステンレス製掴み金物@１２００			
8	２階バルコニー 庇軒裏	アルミパネル　厚１．５　曲げ加工	18	竪樋	アルミ既製品１１４φ（掴み金物@１２００共） （井上商事：アルトイ丸型同等品）			
9	園庭庇軒天 Ｂ１階通路軒天 厨房入口軒天	ケイカル板　厚６　ＥＰ－Ｇ塗　目透かし張 ＬＧＳ下地	19	竪樋	アルミ既製品８９φ（掴み金物@１２００共） （井上商事：アルトイ丸型同等品）			

訂正事項	年月日	担当
	・・	
	・・	
	・・	
	・・	
	・・	

大和リース株式会社
三重支店　一級建築士事務所
一級建築士事務所　三重県知事登録第1-805号

照査				担当
田中				田中

代表となる設計者
大和リース株式会社　三重支店
一級建築士　大臣登録第335745号
田中　孝幸

工事名称		受領印
（仮称）多世代共生型施設新築工事		
図面名称 立面図１	縮尺 A1:1/150 A3:1/300	
作成年月日 2021・6・30	依頼番号 －	図面番号 A-41
		年　月　日